

正 本

檔 號：

保存年限：

臺中市政府都市發展局 公告

發文日期：中華民國110年11月17日
發文字號：中市都測字第11001982221號
附件：如公告事項二



主旨：公告「臺中市烏日都市計畫及變更高速公路王田交流道附近特定區計畫（高速鐵路台中車站地區）（含本市烏日區中和紡織自辦市地重劃區）一免申請指定建築線地區範圍」。

依據：「臺中市建築管理自治條例」第10條第1項規定、本府100年11月30日府授都工字第10001798081號公告臺中市政府都市發展局執行建築法及其子法之主管權限事項。

公告事項：

- 一、公告地點：本市烏日區公所及本局都計測量工程科公布欄。
- 二、公告範圍及說明：「臺中市烏日都市計畫及變更高速公路王田交流道附近特定區計畫（高速鐵路台中車站地區）（含本市烏日區中和紡織自辦市地重劃區）一免申請指定建築線地區範圍」（範圍如附圖）。
- 三、本市上開都市計畫地區內之基地，面臨已公告上開開闢完成計畫道路路段者，增列為免申請建築線指定範圍，但臨接該等計畫道路之基地如另有臨接其他或新增尚未開闢完成之計畫道路、或配合市地重劃地區之增設道路、市區道路或現有巷道者，仍應依規申請指定建築線。

局長 黃文彬

裝


訂

線

「臺中市烏日都市計畫及變更高速公路王田交流道附近特定區計畫(高速鐵路台中車站地區)
(含本市烏日區中和紡織自辦市地重劃區)一免申請指定建築線地區範圍」



SCALE=1/10000

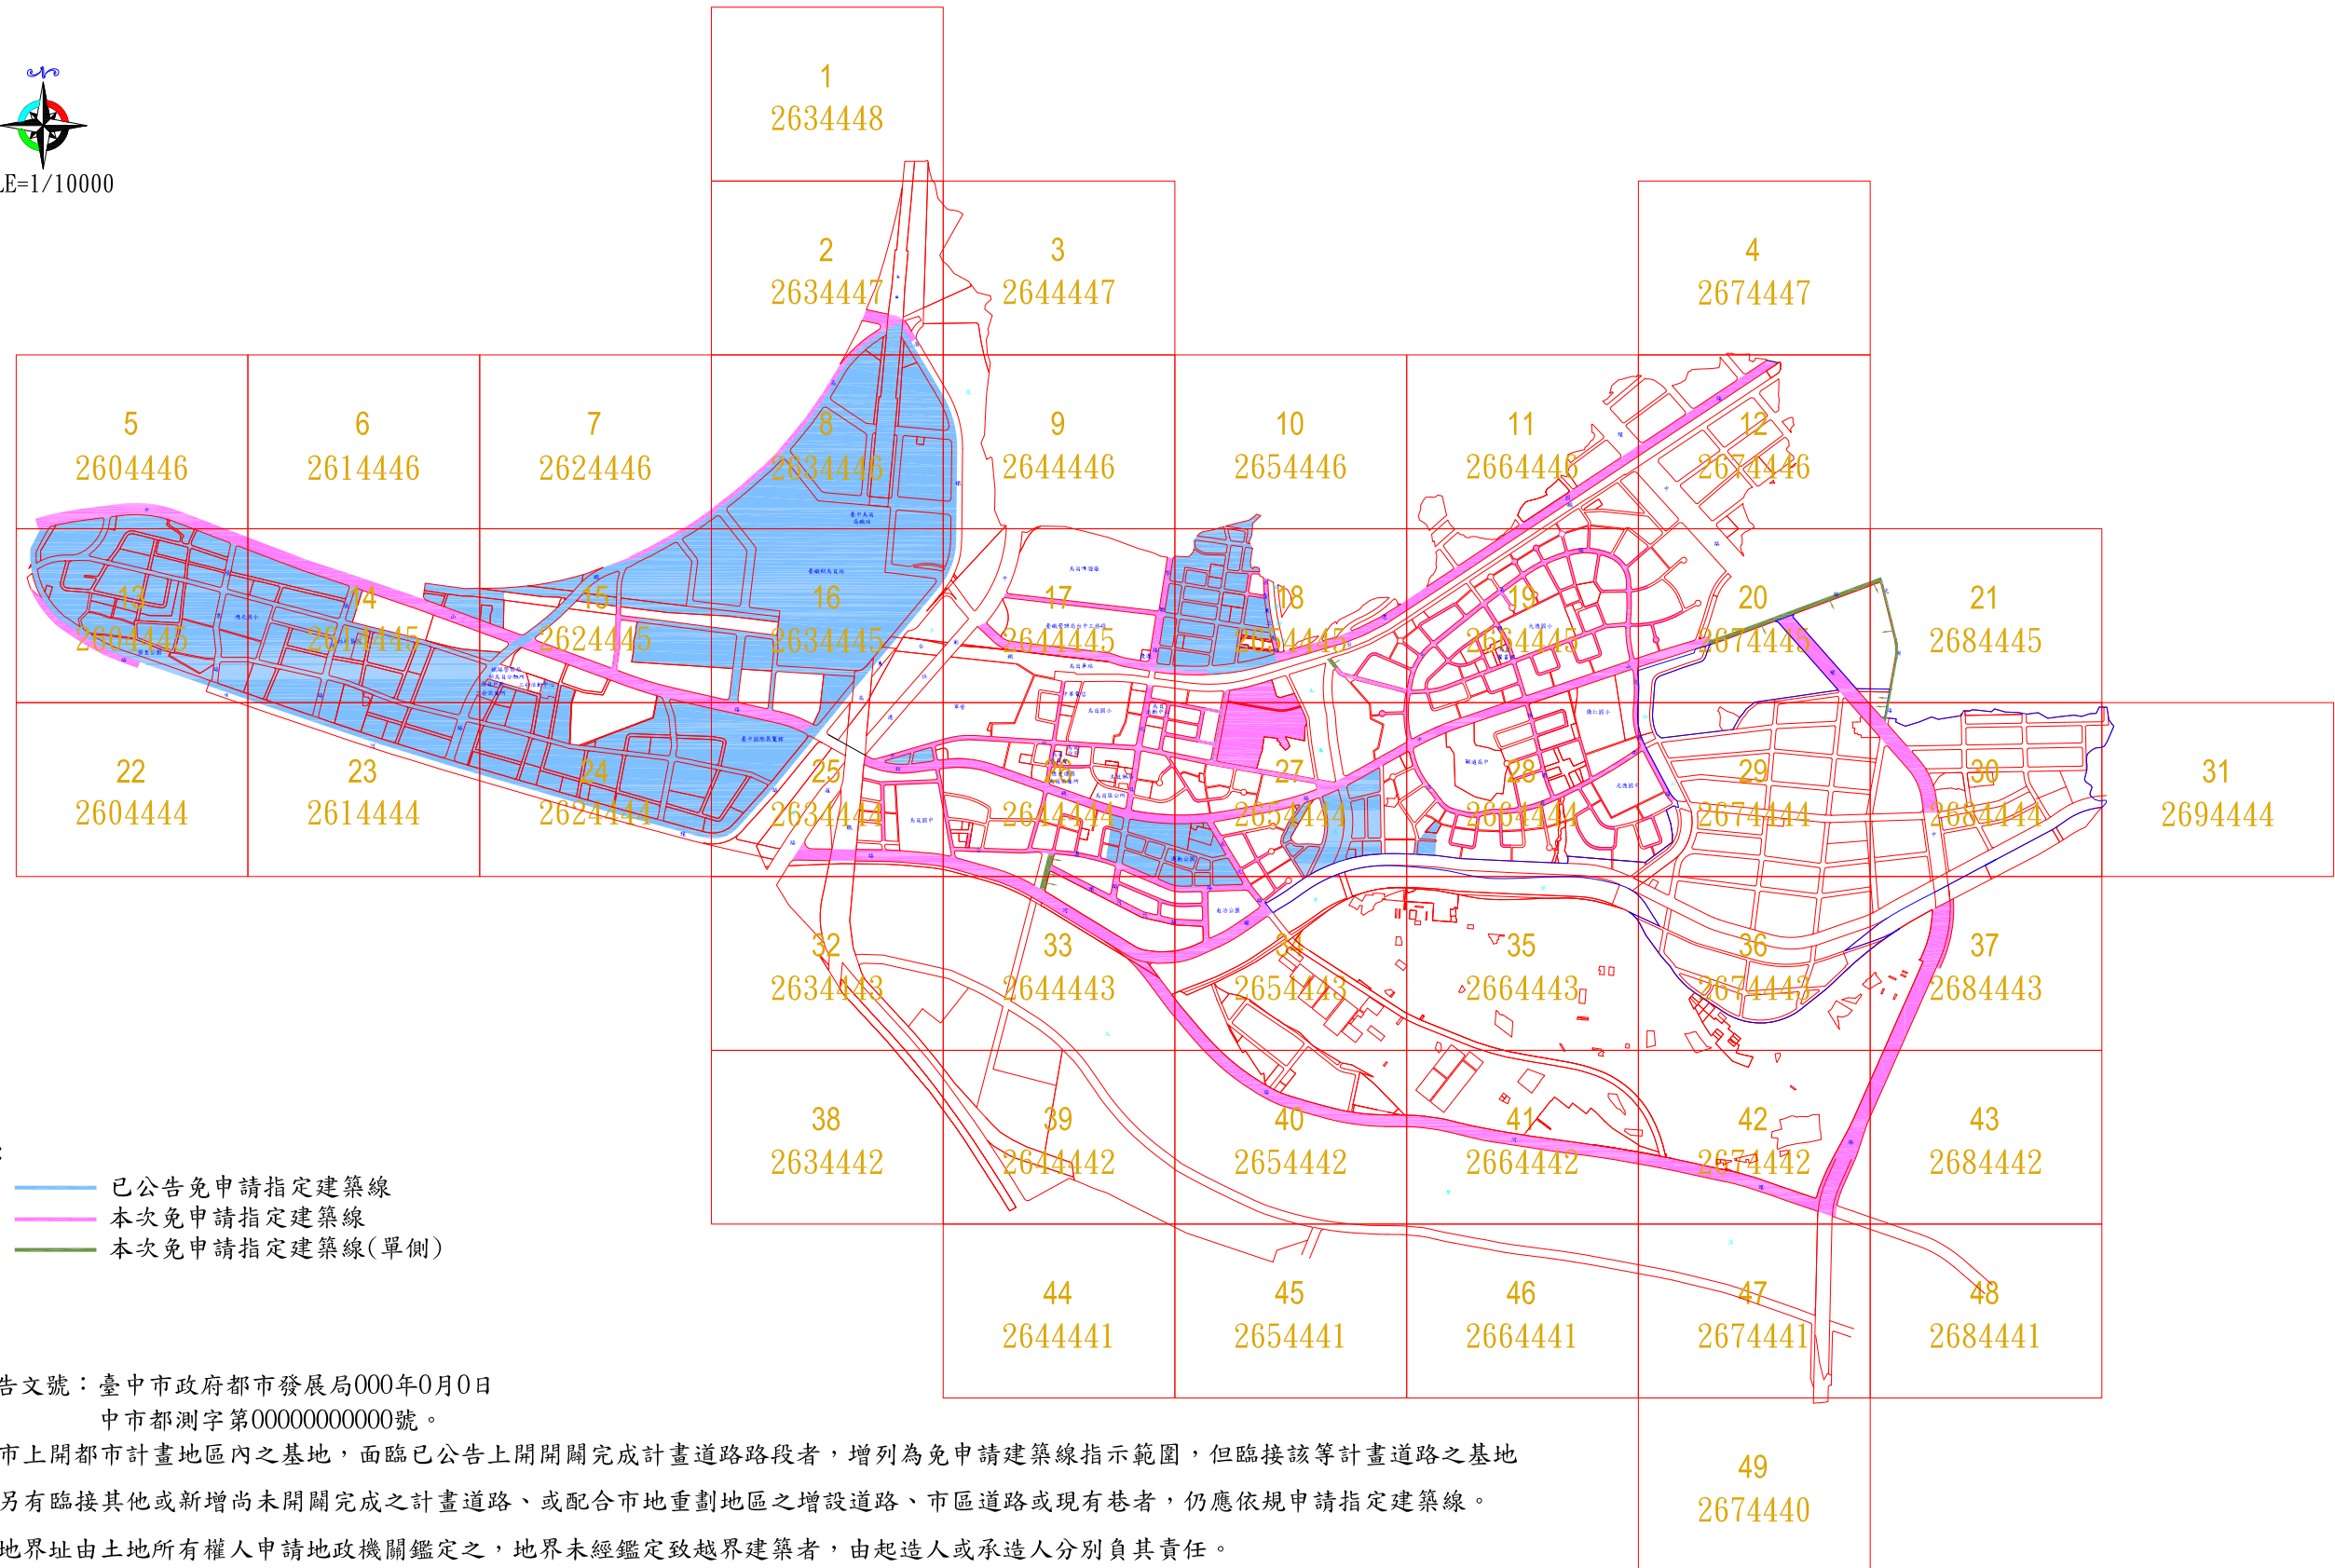

圖例：

- 已公告免申請指定建築線
- 本次免申請指定建築線
- 本次免申請指定建築線(單側)

備註：

- 1、公告文號：臺中市政府都市發展局000年0月0日
中市都測字第0000000000號。
- 2、本市上開都市計畫地區內之基地，面臨已公告上開開闢完成計畫道路路段者，增列為免申請建築線指示範圍，但臨接該等計畫道路之基地如另有臨接其他或新增尚未開闢完成之計畫道路、或配合市地重劃地區之增設道路、市區道路或現有巷者，仍應依規申請指定建築線。
- 3、土地界址由土地所有權人申請地政機關鑑定之，地界未經鑑定致越界建築者，由起造人或承造人分別負其責任。